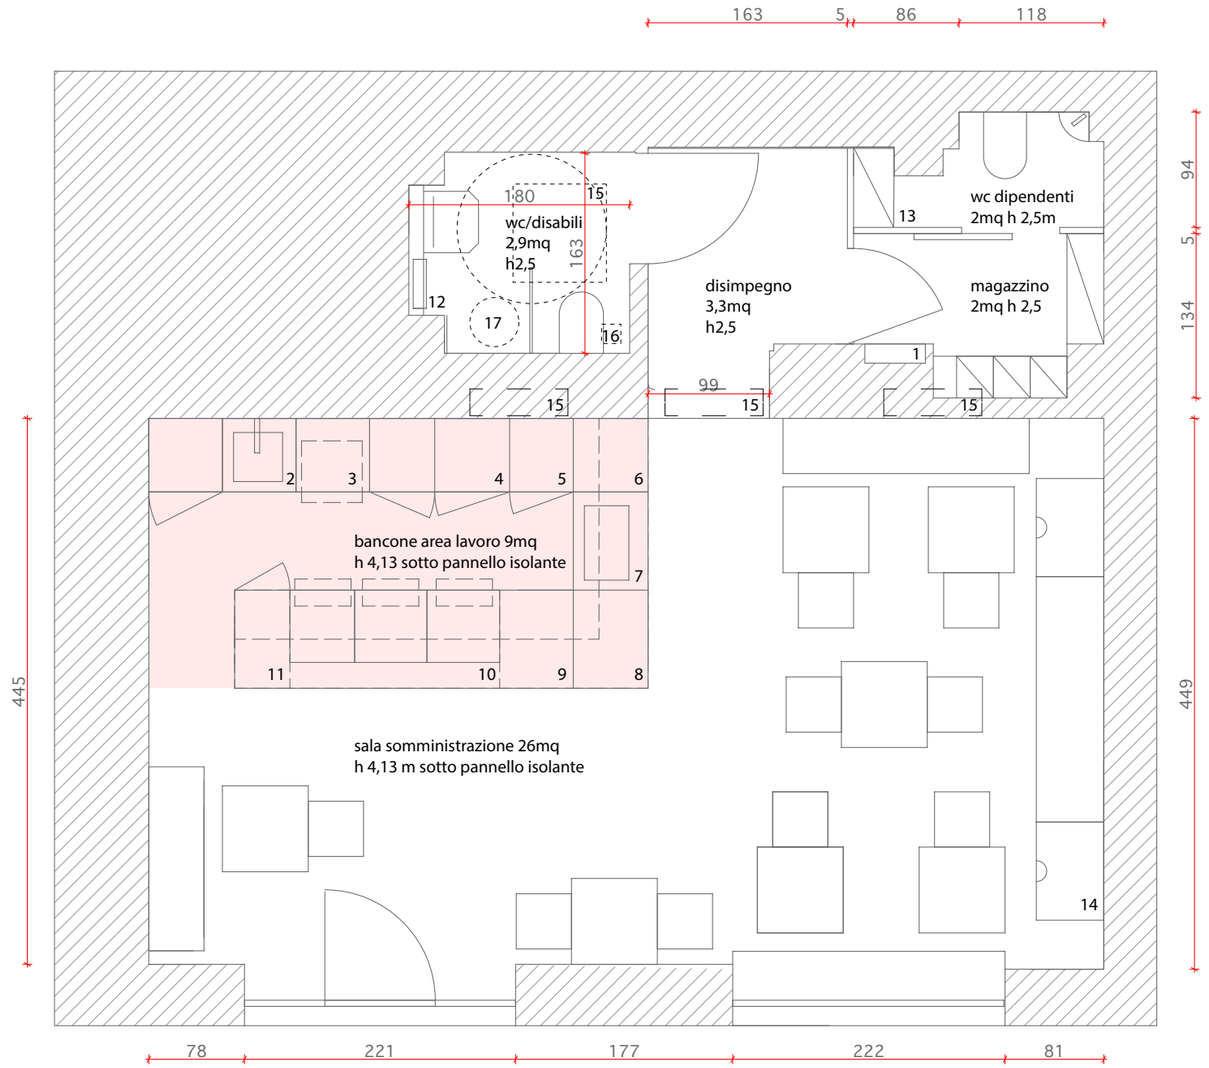

1 - QUADRO ELETTRICO
2 - MODULO LAVELLO
3 - LAVASTOVILIE
4 - MODULO FRIGO 100cm
5 - TRAMOGGIA
6 - NEUTRO
7 - MESCITA-STATION
8 - NEUTRO
9 - SPAZZATURA
10 - MODULO FRIGO 150cm
11 - CASSA
12 - MODULO CESTINO - SAPONE - SALVIETTE
13 - ARMADIETTO PULIZIE
14 - IMPIANTO AUDIO
15 - IMPIANTO AD ARIA CALDO/FREDDO - MACCHINA PRINCIPALE SUL SOFFITTO DEL BAGNO
16 - AERAZIONE FORZA BAGNO
17 - SCALDABAGNO ELETTRICO - MACCHINA SUL SOFFITTO DEL BAGNO

SCALA 1:50